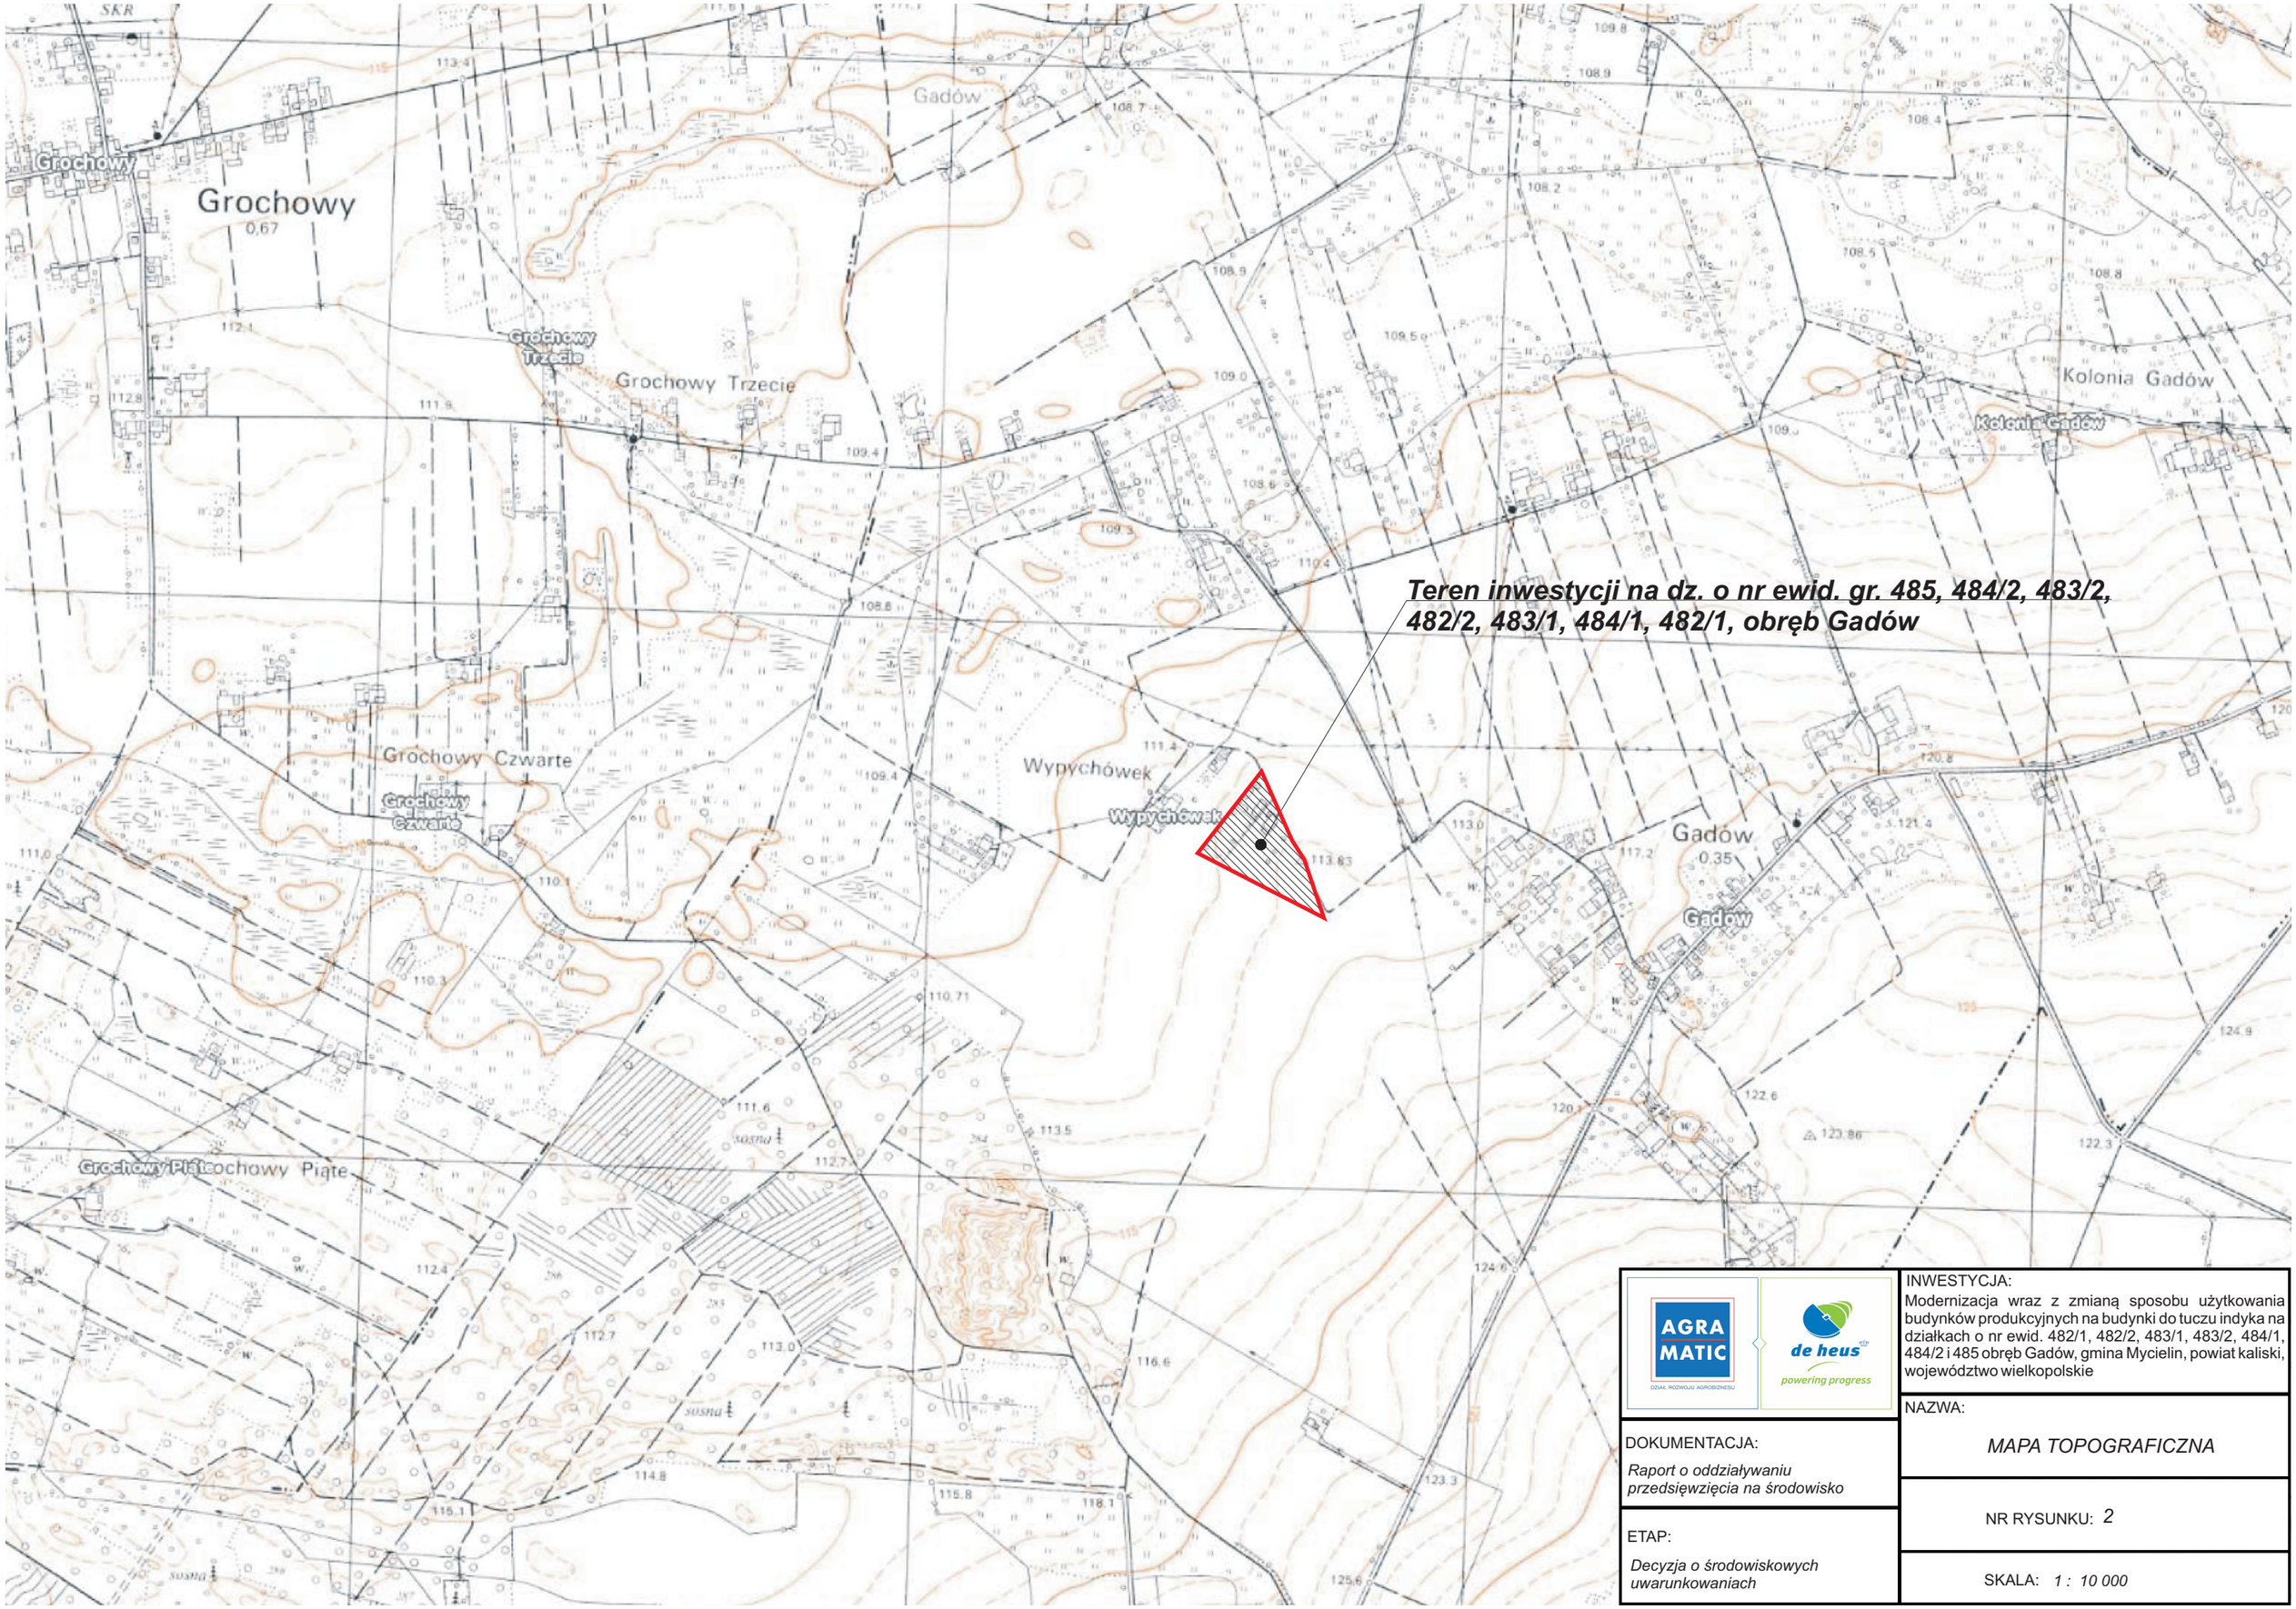

AGRA MATIC
DZIAŁ ROZWOJU AGROBIZNESU

de heus
powering progress

DOKUMENTACJA:
Raport o oddziaływaniu przedsięwzięcia na środowisko

ETAP:
Decyzja o środowiskowych uwarunkowaniach

INWESTYCJA:
Modernizacja wraz z zmianą sposobu użytkowania budynków produkcyjnych na budynki do tuczu indyka na działkach o nr ewid. 482/1, 482/2, 483/1, 483/2, 484/1, 484/2 i 485 obręb Gadów, gmina Mycielin, powiat kaliski, województwo wielkopolskie

NAZWA:
MAPA TOPOGRAFICZNA

NR RYSUNKU: *2*

SKALA: *1 : 10 000*