


## PRZEKRÓJ NORMALNY

Przebudowa nawierzchni drogi gminnej w Kolonia  
Kościelec - Kuszyn  
od km 0+000 do km 0+542

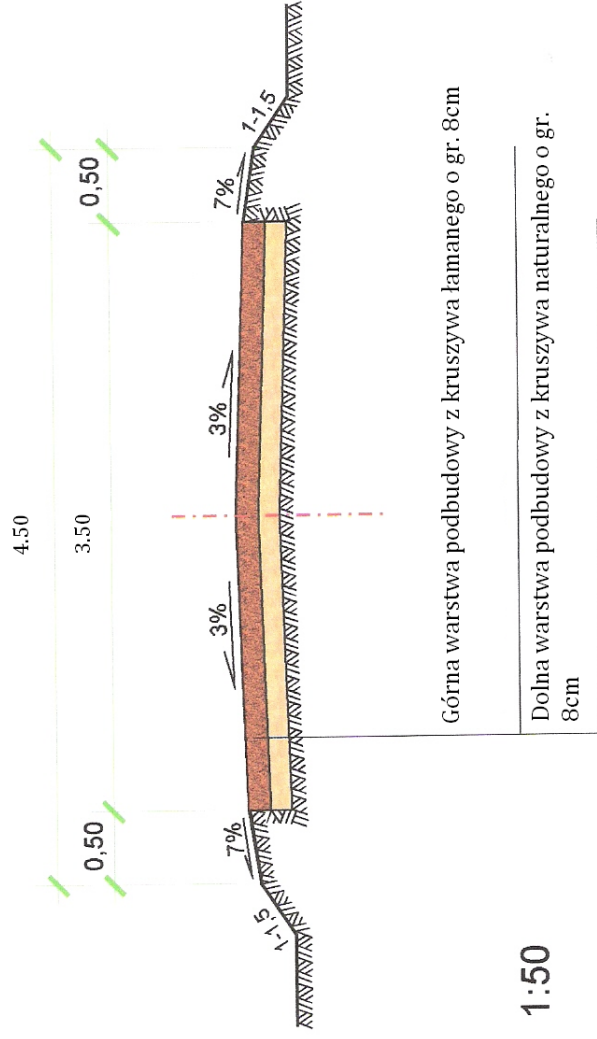

Skala 1:50