


PRZEKRÓJ NORMALNY

Przebudowa nawierzchni drogi gminnej Kolonia Kościelec - Kuszyn
od km 0+542 do km 1+487

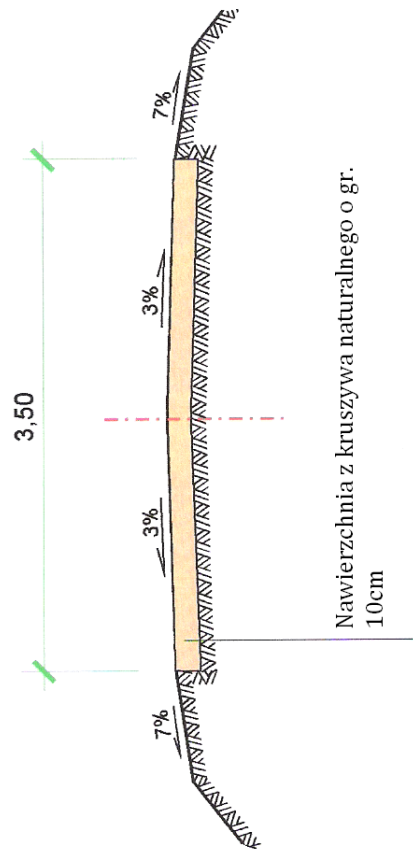

Skala 1:50