


PRZEKRÓJ NORMALNY

Przebudowa nawierzchni drogi gminnej w Kolonia
Kościelec - Kuszyn
od km 1+487 do km 2+137

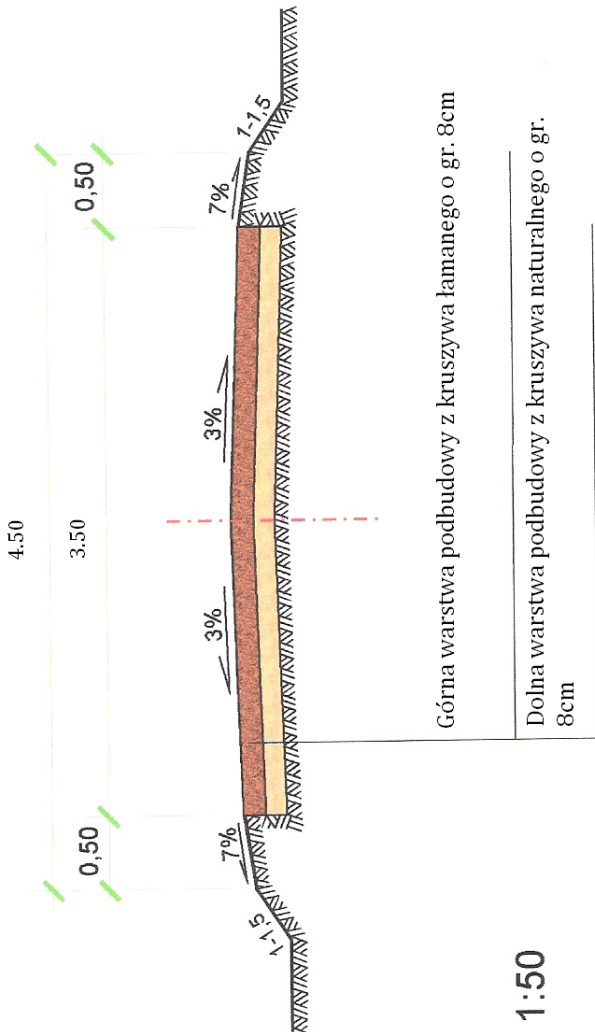

Skala 1:50