


Rzut II piętra szkoły

inwentaryzacja

skala 1:100

ZESPÓŁ SZKOLNO-PRZEDSZKOLNY W KOŚCIELCU BILANS POWIERZCHNI II PIĘTRA

Nr pom.	Pomieszczenie	Pow. użytkowa (m ²)
2.1	KLATKA SCHODOWA II PIĘTRA	13,29
2.2	KORYTARZ II PIĘTRA	13,03
2.3	MAGAZYN 2	14,82
2.4	SALA LEKCYJNA 6	34,04
2.5	ZAPLECZE SALI	3,76
2.6	BIBLIOTEKA	15,83
2.7	WC MĘSKIE	1,72
2.8	WC DAMSKIE	1,73
2.9	SALA LEKCYJNA 7	25,17
2.10	PRZEDPOKÓJ 2 PRYWATNY	5,43
2.11	WC 2 PRYWATNE	3,08
2.12	KUCHNIA 2 PRYWATNA	7,44
2.13	POKÓJ 3 PRYWATNY	17,66
2.14	POKÓJ 4 PRYWATNY	15,16
RAZEM:		172,16

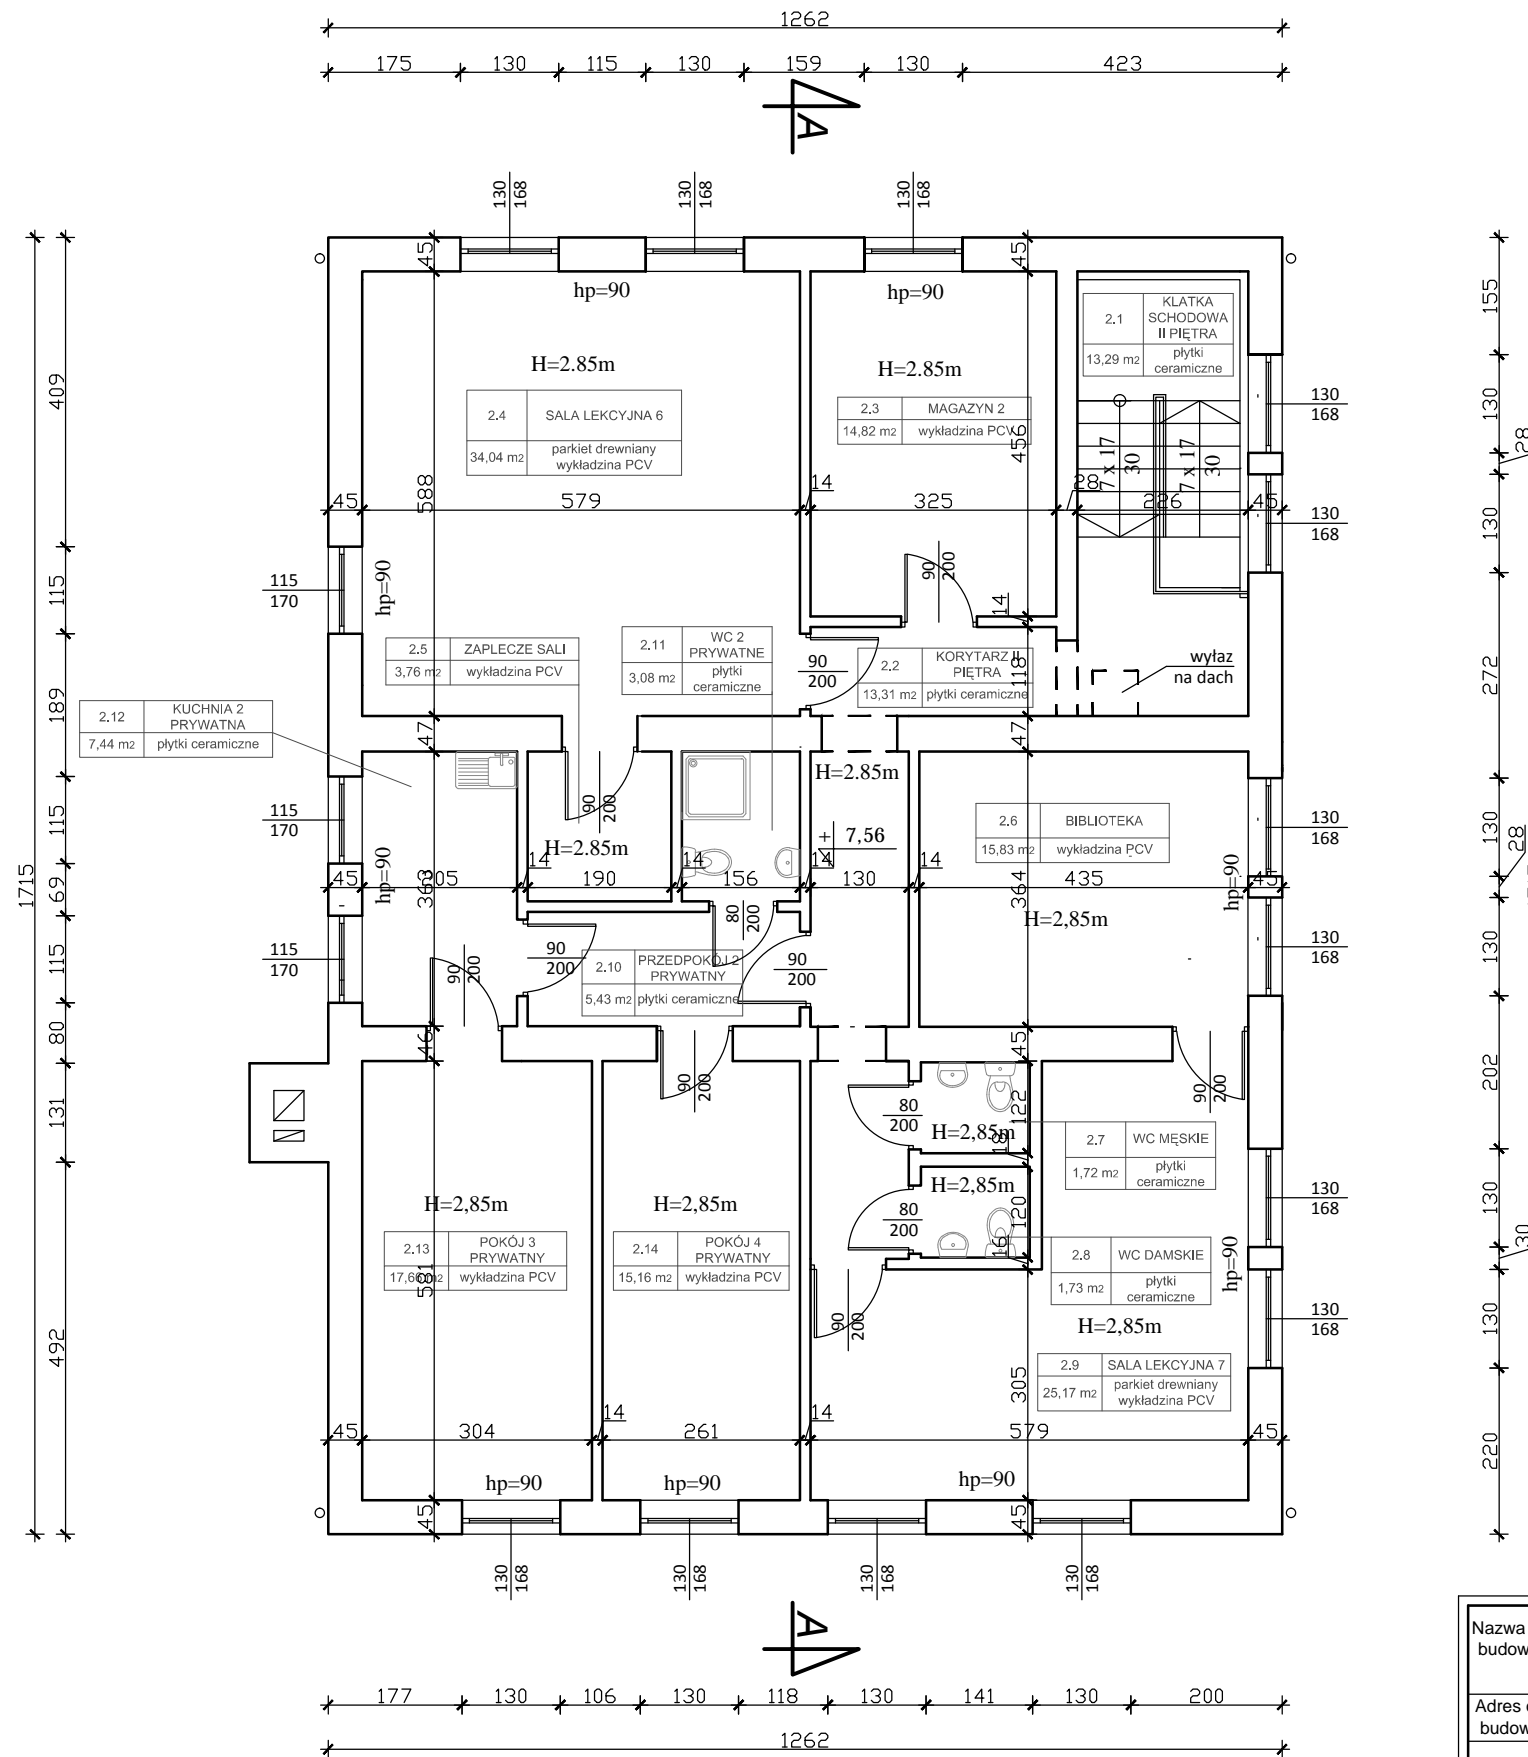

Nazwa obiektu budowlanego:	TERMOMODERNIZACJA BUDYNKU ZESPOŁU SZKOLNO-PRZEDSZKOLNEGO W KOŚCIELCU , GM. MYCIELIN		
Adres obiektu budowlanego:	Kościelec 9 , 62-831 Korzeniew , gmina Mycielin , działka nr 224		
Tytuł(nazwa) rysunku:	Rzut II piętra szkoły - inwentaryzacja	Skala rysunku	1:100
		Numer rysunku	4
Funkcja:	Imię, nazwisko i specjalność	Nr upr. bud.	Podpis i data
Opracował:	mgr inż. arch. Przemysław Sturgólewski Specjalność architektoniczna	393/70	04 2020
Asystent:	mgr Mateusz Kukuła	-	