


Przekrój C-C
stan projektowany
skala 1:50

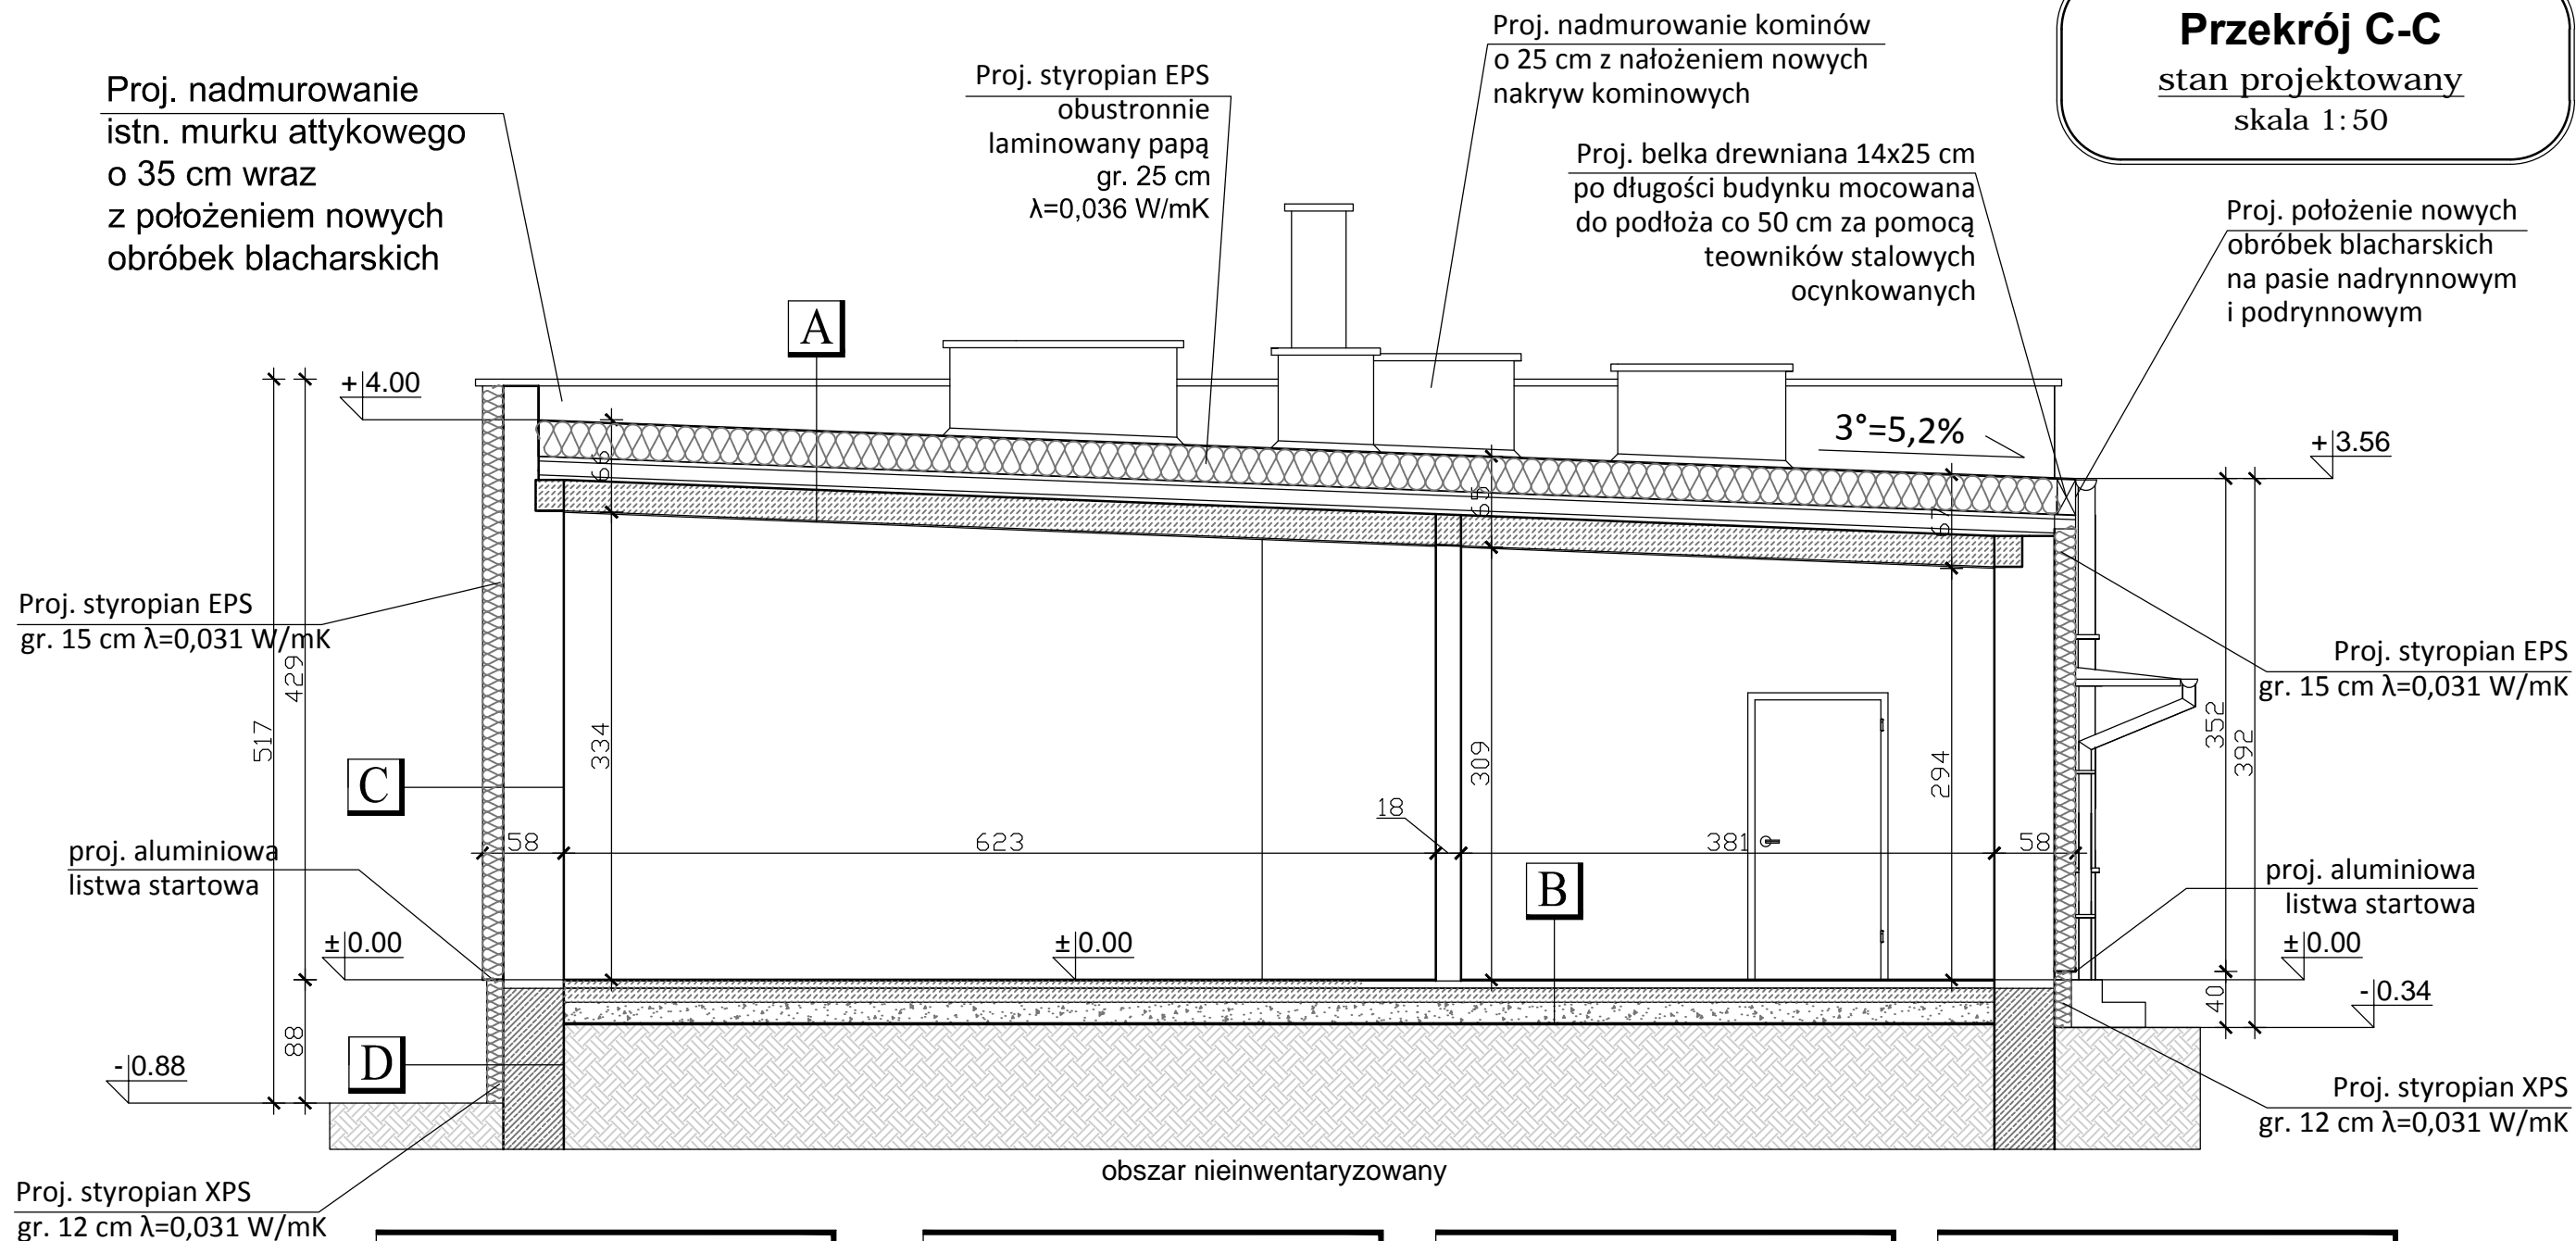

Proj. styropian XPS gr. 12 cm $\lambda=0,031$ W/mK

PRZEKRÓJ A
Proj. papa termozgrzewalna nawierzchniowa
Proj. papa termozgrzewalna papa podkładowa
Proj. styropian EPS obustronnie laminowany papą gr. 25 cm $\lambda=0,036$ W/mK
Istn. papa asfaltowa
Istn. gładź cementowa
Istn. płyty wiórkowo-cementowe - gr. 5 cm
Istn. strop gęstożebrowy Akermana - gr. 22 cm
Istn. tynk cementowo-wapienny

PRZEKRÓJ B
Istn. płytka ceramiczna
Istn. beton - gr. 5 cm
Istn. papa asfaltowa x 2
Istn. podkład z chudego betonu - gr. 10 cm
Istn. gruzobeton - gr. 15 cm
Istn. warstwy ziemne

PRZEKRÓJ C
Proj. tynk cienkowarstwowy silikonowy z kolorem w masie
Proj. styropian EPS - gr. 15 cm $\lambda=0,031$ W/mK
Istn. tynk cementowo-wapienny
Istn. mur z cegły ceramicznej pełnej - gr. 43 cm
Istn. tynk cementowo-wapienny

PRZEKRÓJ D
Proj. tynk cienkowarstwowy silikonowy z kolorem w masie
Proj. styropian XPS - gr. 12 cm $\lambda=0,031$ W/mK
Istn. tynk cementowo-wapienny
Istn. mur z cegły ceramicznej pełnej - gr. 38 cm
Istn. tynk cementowo-wapienny

UWAGA:
Stosować materiały/urządzenia wyspecyfikowane w dokumentacji lub równoważne.
Wszystkie zmiany wymagają akceptacji Projektanta i zgody Zamawiającego.

Nazwa obiektu budowlanego:	TERMOMODERNIZACJA BUDYNKU ZESPOŁU SZKOLNO-PRZEDSZKOLNEGO W KOŚCIELCU , GM. MYCIELIN		
Adres obiektu budowlanego:	Kościelec 9 , 62-831 Korzeniew , gmina Mycielin , działka nr 224		
Tytuł(nazwa) rysunku:	Przekrój C-C - stan projektowany	Skala rysunku	1:50
		Numer rysunku	A7
Funkcja:	Imię, nazwisko i specjalność	Nr upr. bud.	Podpis i data
Projektant:	mgr inż. arch. Przemysław Sturgólewski Specjalność architektoniczna	393/70	04 2020
Asystent:	mgr Mateusz Kukuła	-	