


KOTŁOWNIA WĘGLOWA C.O. I C.W.U. - RZUT BRANŻY SANITARNEJ

SKALA 1 : 50

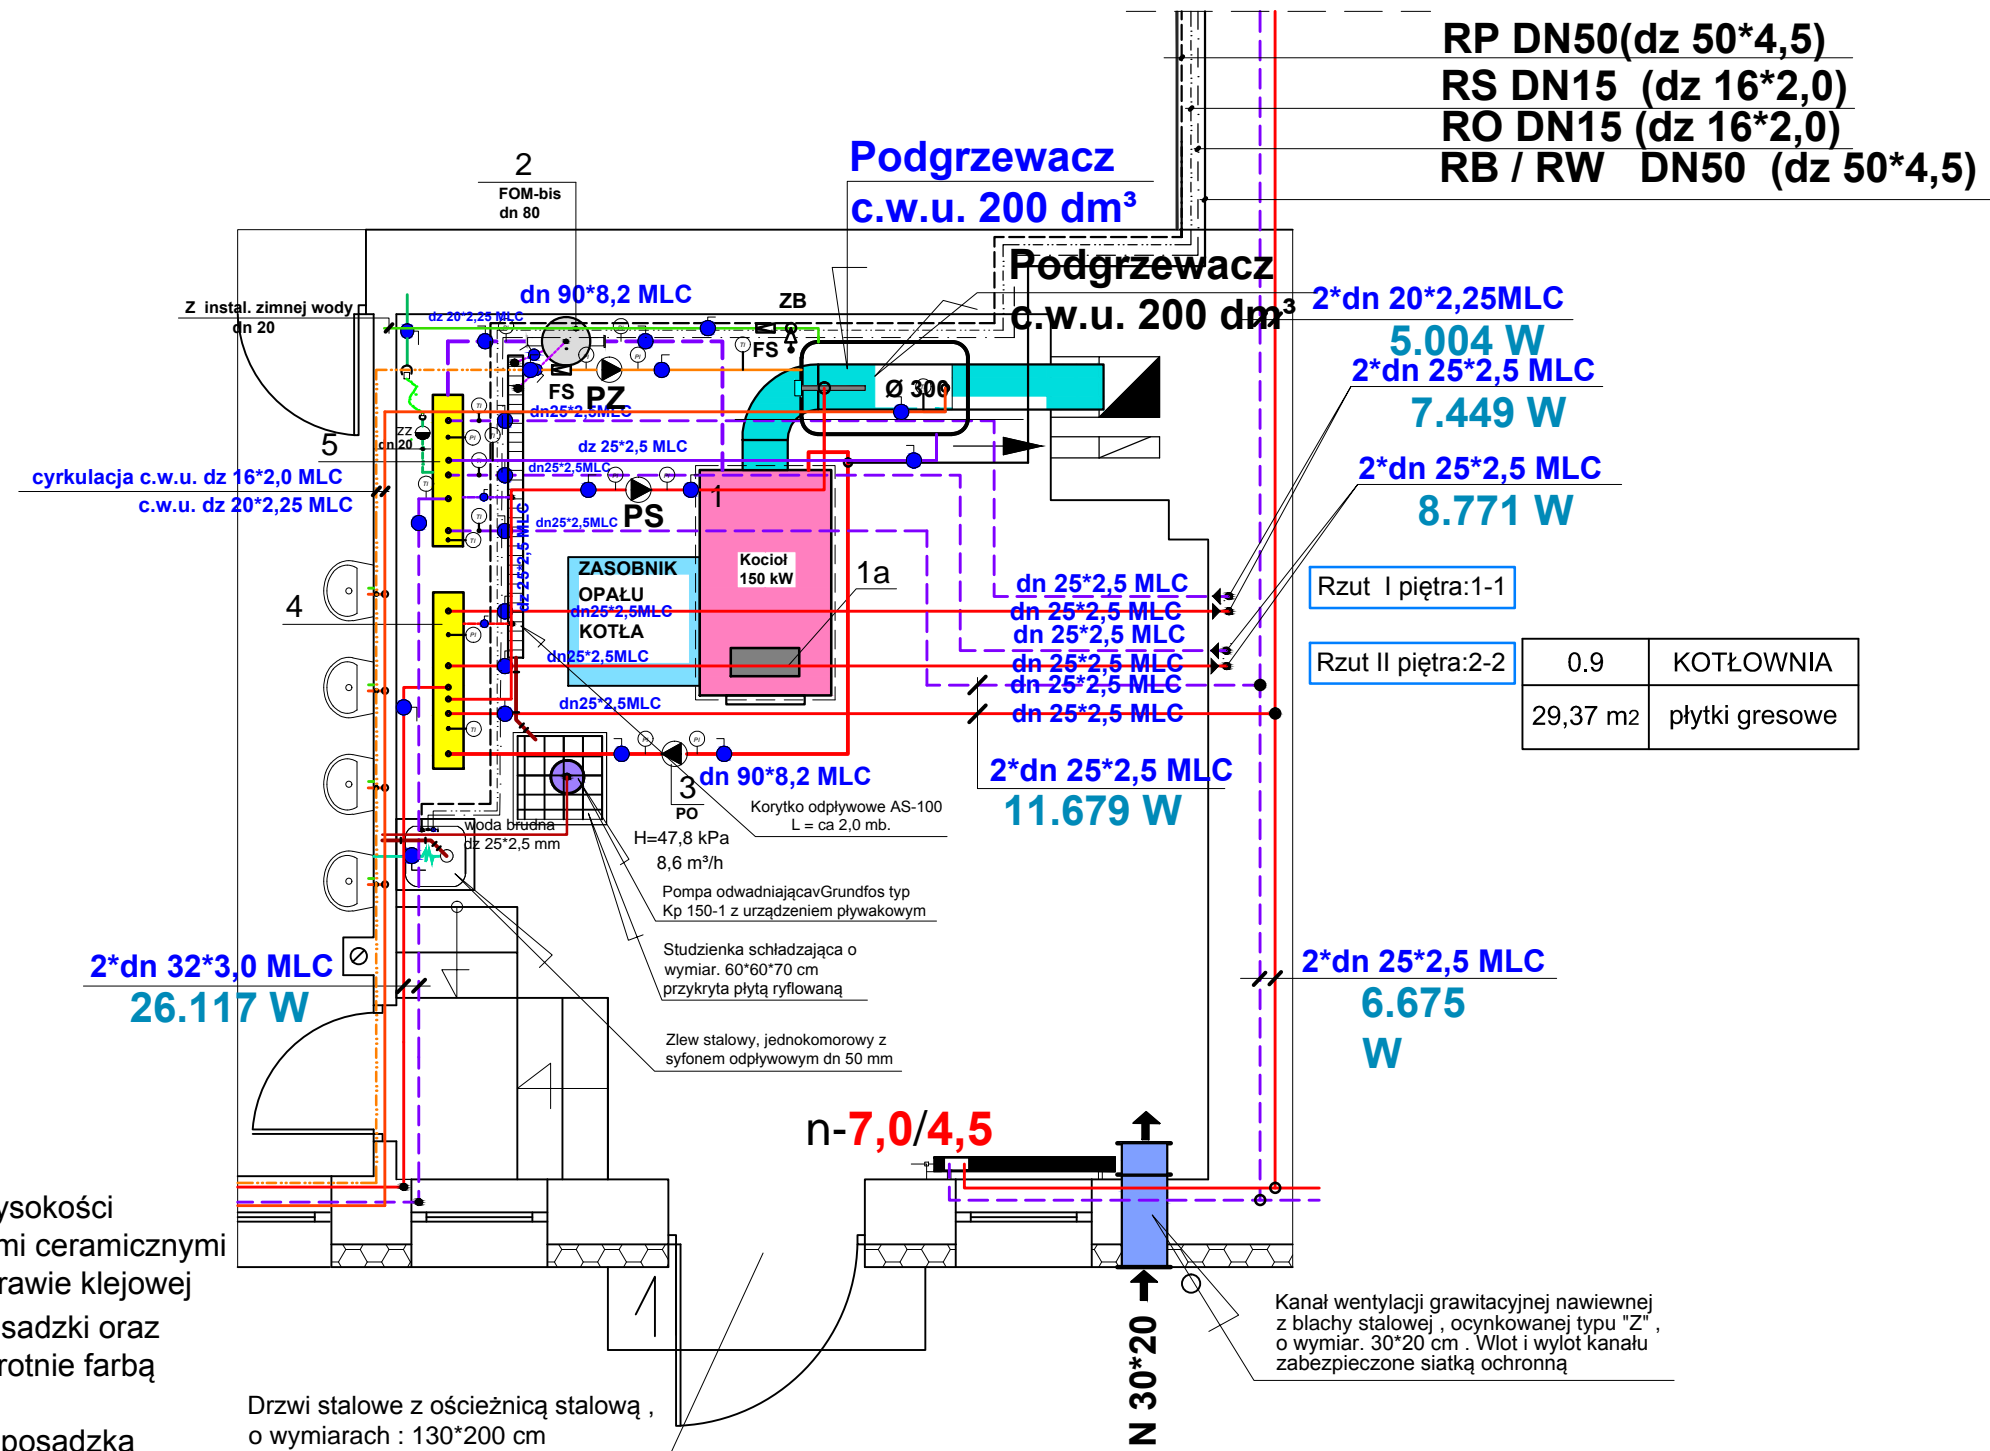

UWAGA !!!

1. Ściany pomieszczenia kotłowni do wysokości 2,0 m od posadzki - wyłożone płytkami ceramicznymi ściennymi koloru popielatego na zaprawie klejowej
2. Ściany kotłowni powyżej 2,0 m od posadzki oraz sufit - gipsowane i pomalowane 2-krotnie farbą emulsyjną koloru białego
3. Posadzka pomieszczenia kotłowni - posadzka z płytek gresowych na zaprawie klejowej

WYSOKOŚĆ POMIESZCZENIA KOTŁOWNI
H = 3,36 m

Nazwa obiektu budowlanego:	TERMOMODERNIZACJA BUDYNKU ZESPOŁU SZKOLNO-PRZEDSZKOLNEGO W KOŚCIELCU , GM. MYCIELIN		
Adres obiektu budowlanego:	Kościelec 9 , 62-831 Korzeniew , gmina Mycielin , działka nr 224		
Tytuł(nazwa) rysunku:	RZUT KOTŁOWNI WĘGLOWEJ C.O. I C.W.U. - BRANŻA SANITARNA	Skala rysunku	1:50
		Numer rysunku	S6
Funkcja:	Imię, nazwisko i specjalność	Nr upr. bud.	Podpis i data
Projektant:	mgr inż. Tadeusz Kukuła Specjalność instalacyjno-inżynierska	190/94	04 2020