


Rzut przyziemia

stan projektowany

skala 1:100

ZESPÓŁ SZKOLNO-PRZEDSZKOLNY W KOŚCIELCU BILANS POWIERZCHNI PRZYZIEMIA

Nr pom.	Pomieszczenie	Pow. użytkowa (m ²)
0.1	WIATROLAP 1	5,53
0.2	KORYTARZ PRZYZIEMIA Z KLATKĄ SCHODOWĄ	37,22
0.3	KLATKA SCHODOWA	12,08
0.4	SALA KOMPUTEROWA	50,77
0.5	POK. NAUCZYCIELSKI	14,80
0.6	SALA LEKCYJNA 1	48,42
0.7	KORYTARZ ŁĄCZNIKA	41,70
0.8	WIATROLAP 2	3,55
0.9	KOTŁOWNIA	29,37
0.10	WC MĘSKIE	15,81
0.11	WC DAMSKIE	14,83
0.12	KORYTARZ PRZYZIEMIA	28,90
0.13	MAGAZYN 1	5,95
0.14	SZATNIA	36,49
0.15	SALA LEKCYJNA 2	35,43
0.16	KORYTARZ PRZEDSZKOLA	32,90
0.17	WIATROLAP 3	2,03
0.18	POM. KSERO	4,32
0.19	SALA PRZEDSZKOLA 1	35,56
0.20	PRZEDSIONEK SALI	2,46
0.21	SALA PRZEDSZKOLA 2	35,45
0.22	WC PRZEDSZKOLA	7,11
0.23	WC 1 PRYWATNE	6,40
0.24	PRZEDPOKÓJ 1 PRYWATNY	6,48
0.25	POKÓJ 1 PRYWATNY	17,94
0.26	POKÓJ 2 PRYWATNY	17,39
0.27	KUCHNIA 1 PRYWATNA	10,30
RAZEM:		559,19

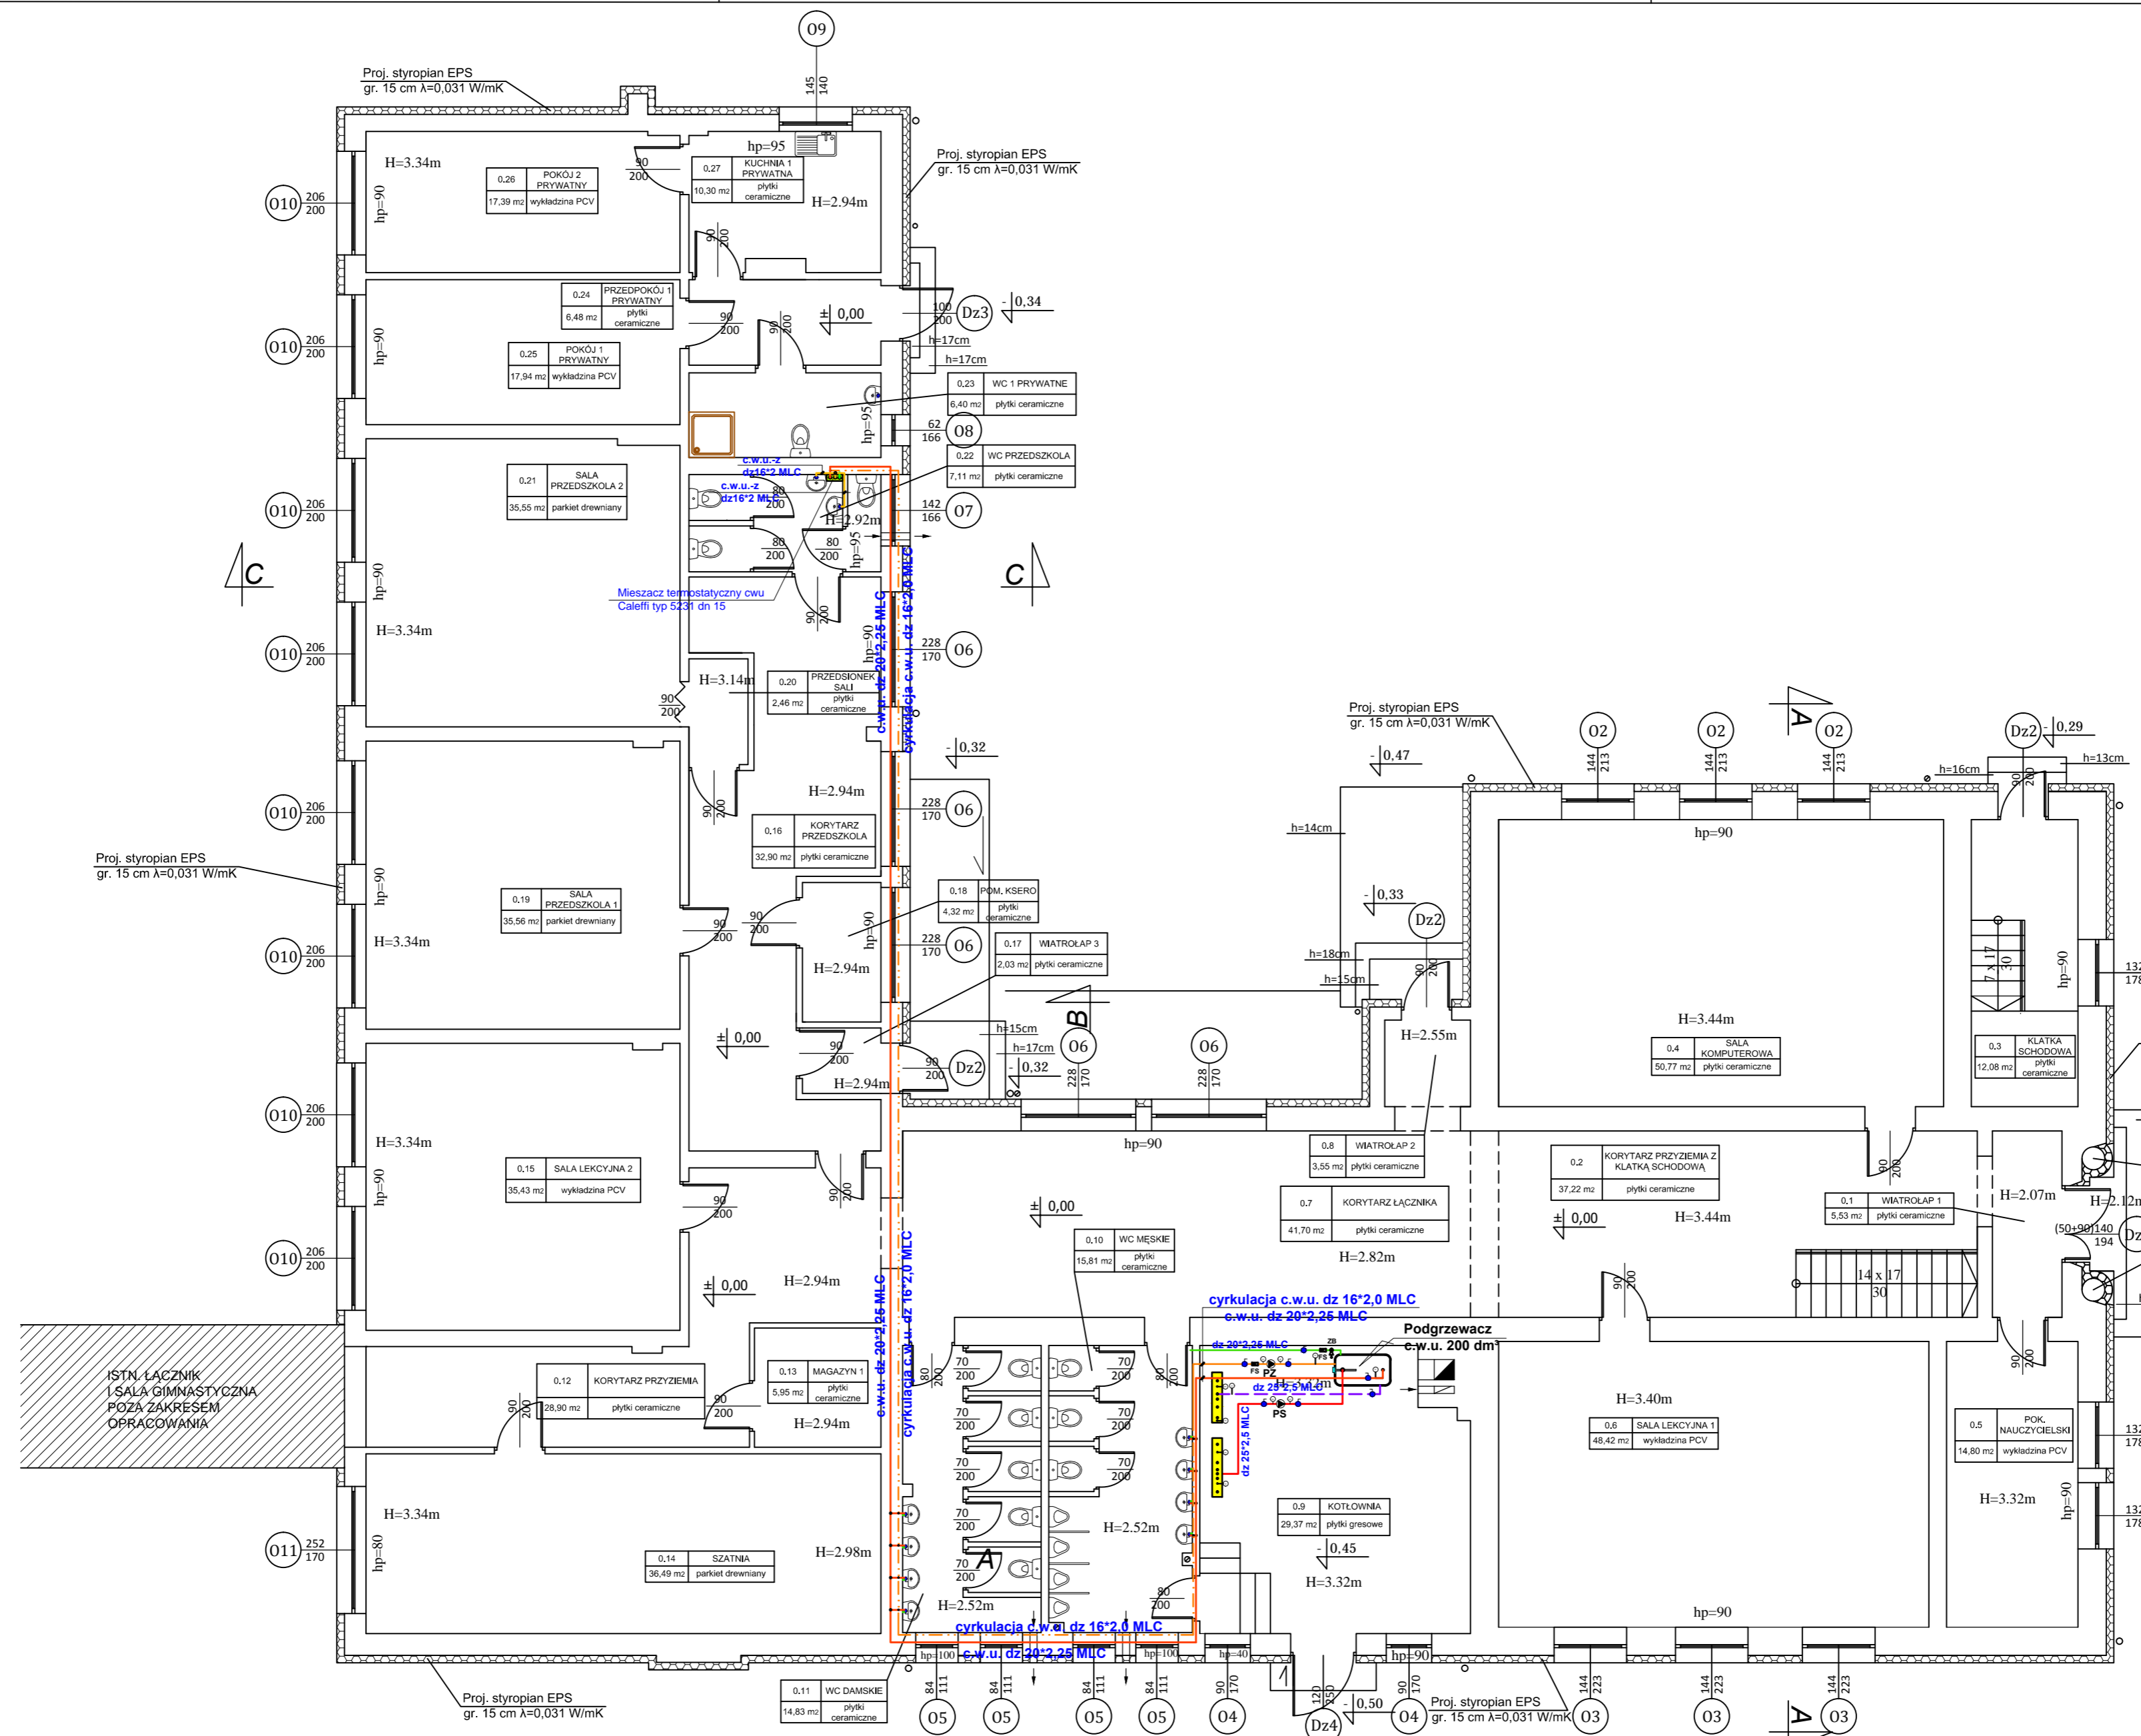

LEGENDA:

- c.w.u.-z - ciepła woda użytkowa zmieszana
- c.w.u. - ciepła woda użytkowa
- ccwu - cyrkulacja ciepłej wody użytkowej
- - mieszacz termostaticzny c.w.u.
- - zimna woda

UWAGA:
Stosować materiały/urządzenia wyspecyfikowane w dokumentacji lub równoważne.
Wszystkie zmiany wymagają akceptacji Projektanta i zgody Zamawiającego.

Nazwa obiektu budowlanego:	TERMOMODERNIZACJA BUDYNKU ZESPOŁU SZKOLNO-PRZEDSZKOLNEGO W KOŚCIELCU, GM. MYCIELIN		
Adres obiektu budowlanego:	Kościelec 9, 62-831 Korzeniew, gmina Mycielein, działka nr 224		
Tytuł (nazwa) rysunku:	Rzut przyziemia - Instalacja c.w.u.	Skala rysunku:	1:100
Funkcja:	Imię, nazwisko i specjalność	Nr upr. bud.	Podpis i data
Projektant:	mgr inż. Tadeusz Kukula Specjalność Instalacyjno-inżynierska	190/94	04 2020